

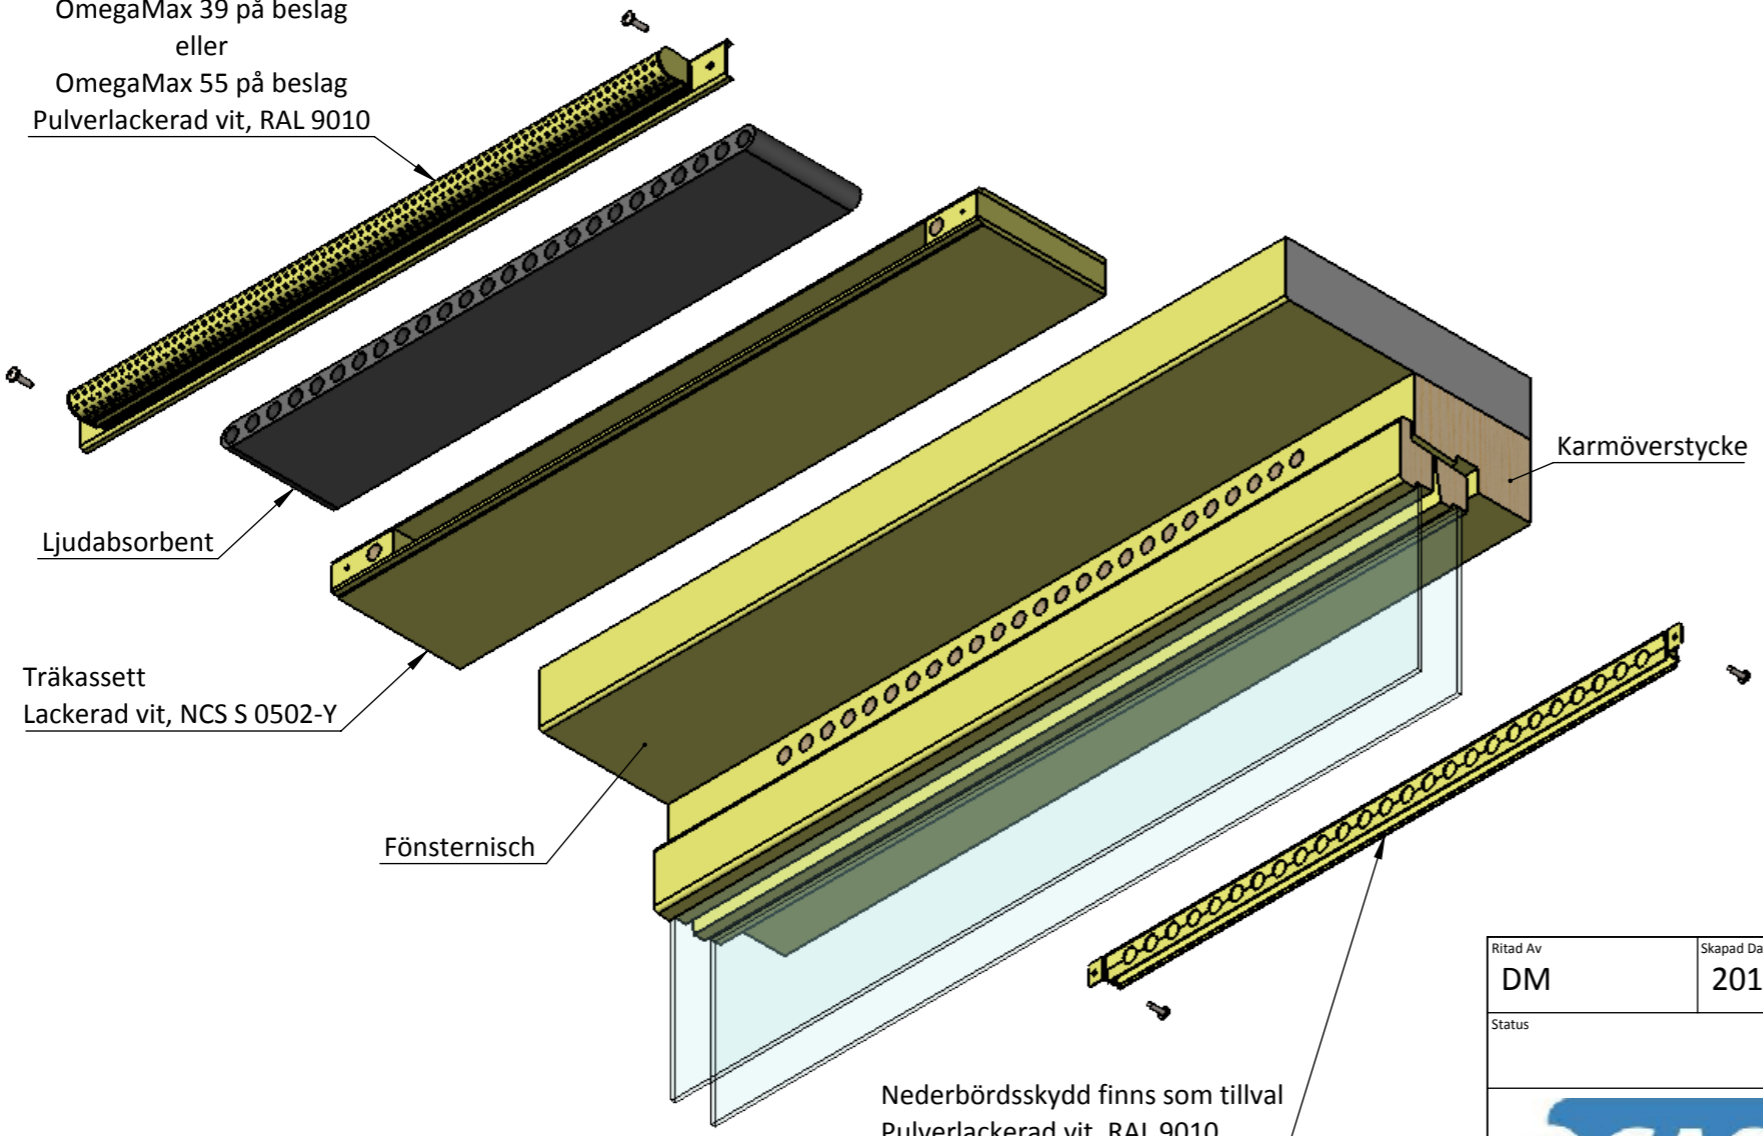


Ljudabsorbenten skjuts in minst 5 mm så att det bildas en luftfördelningskammare

OmegaMax 39 på beslag eller
OmegaMax 55 på beslag
Pulverlackerad vit, RAL 9010

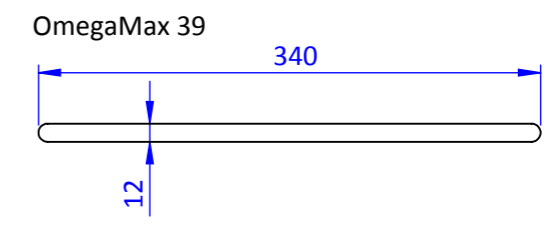

Hål $\varnothing 12$ för luftvägen genom karmöverstycket borraras med Casamjas bormall, alternativt fräses ett spår enligt nedan:

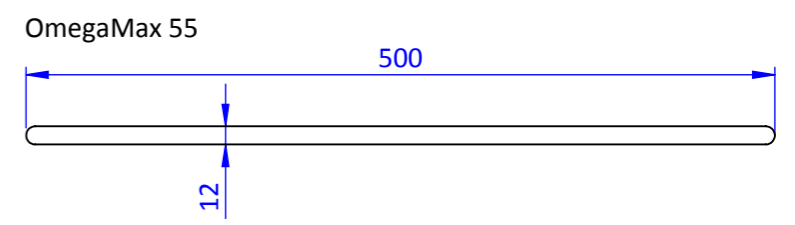

Ritad Av DM	Skapad Datum 2017-01-16	Granskad Av HC	Godkänd Av	Generell Tolerans ISO 2768-1 Medium	Skala 1:5	
Status	Titel / Benämning UteluftsDiffusorn Omega med ljudfälla Montage med träkassett i nisch OmegaMax 39 eller OmegaMax 55			Dokument Nr P000495	Rev	



Detta dokument och dess innehåll tillhör Casamja AB. Innehållet får ej kopieras, reproduceras, överföras eller skickas till tredje part, eller användas för syften som ej är ifrågasätt godkända.
 This document and its contents are the exclusive property of Casamja AB and may not be copied, reproduced, transmitted or communicated to a third party, or used for any purpose without written permission.